


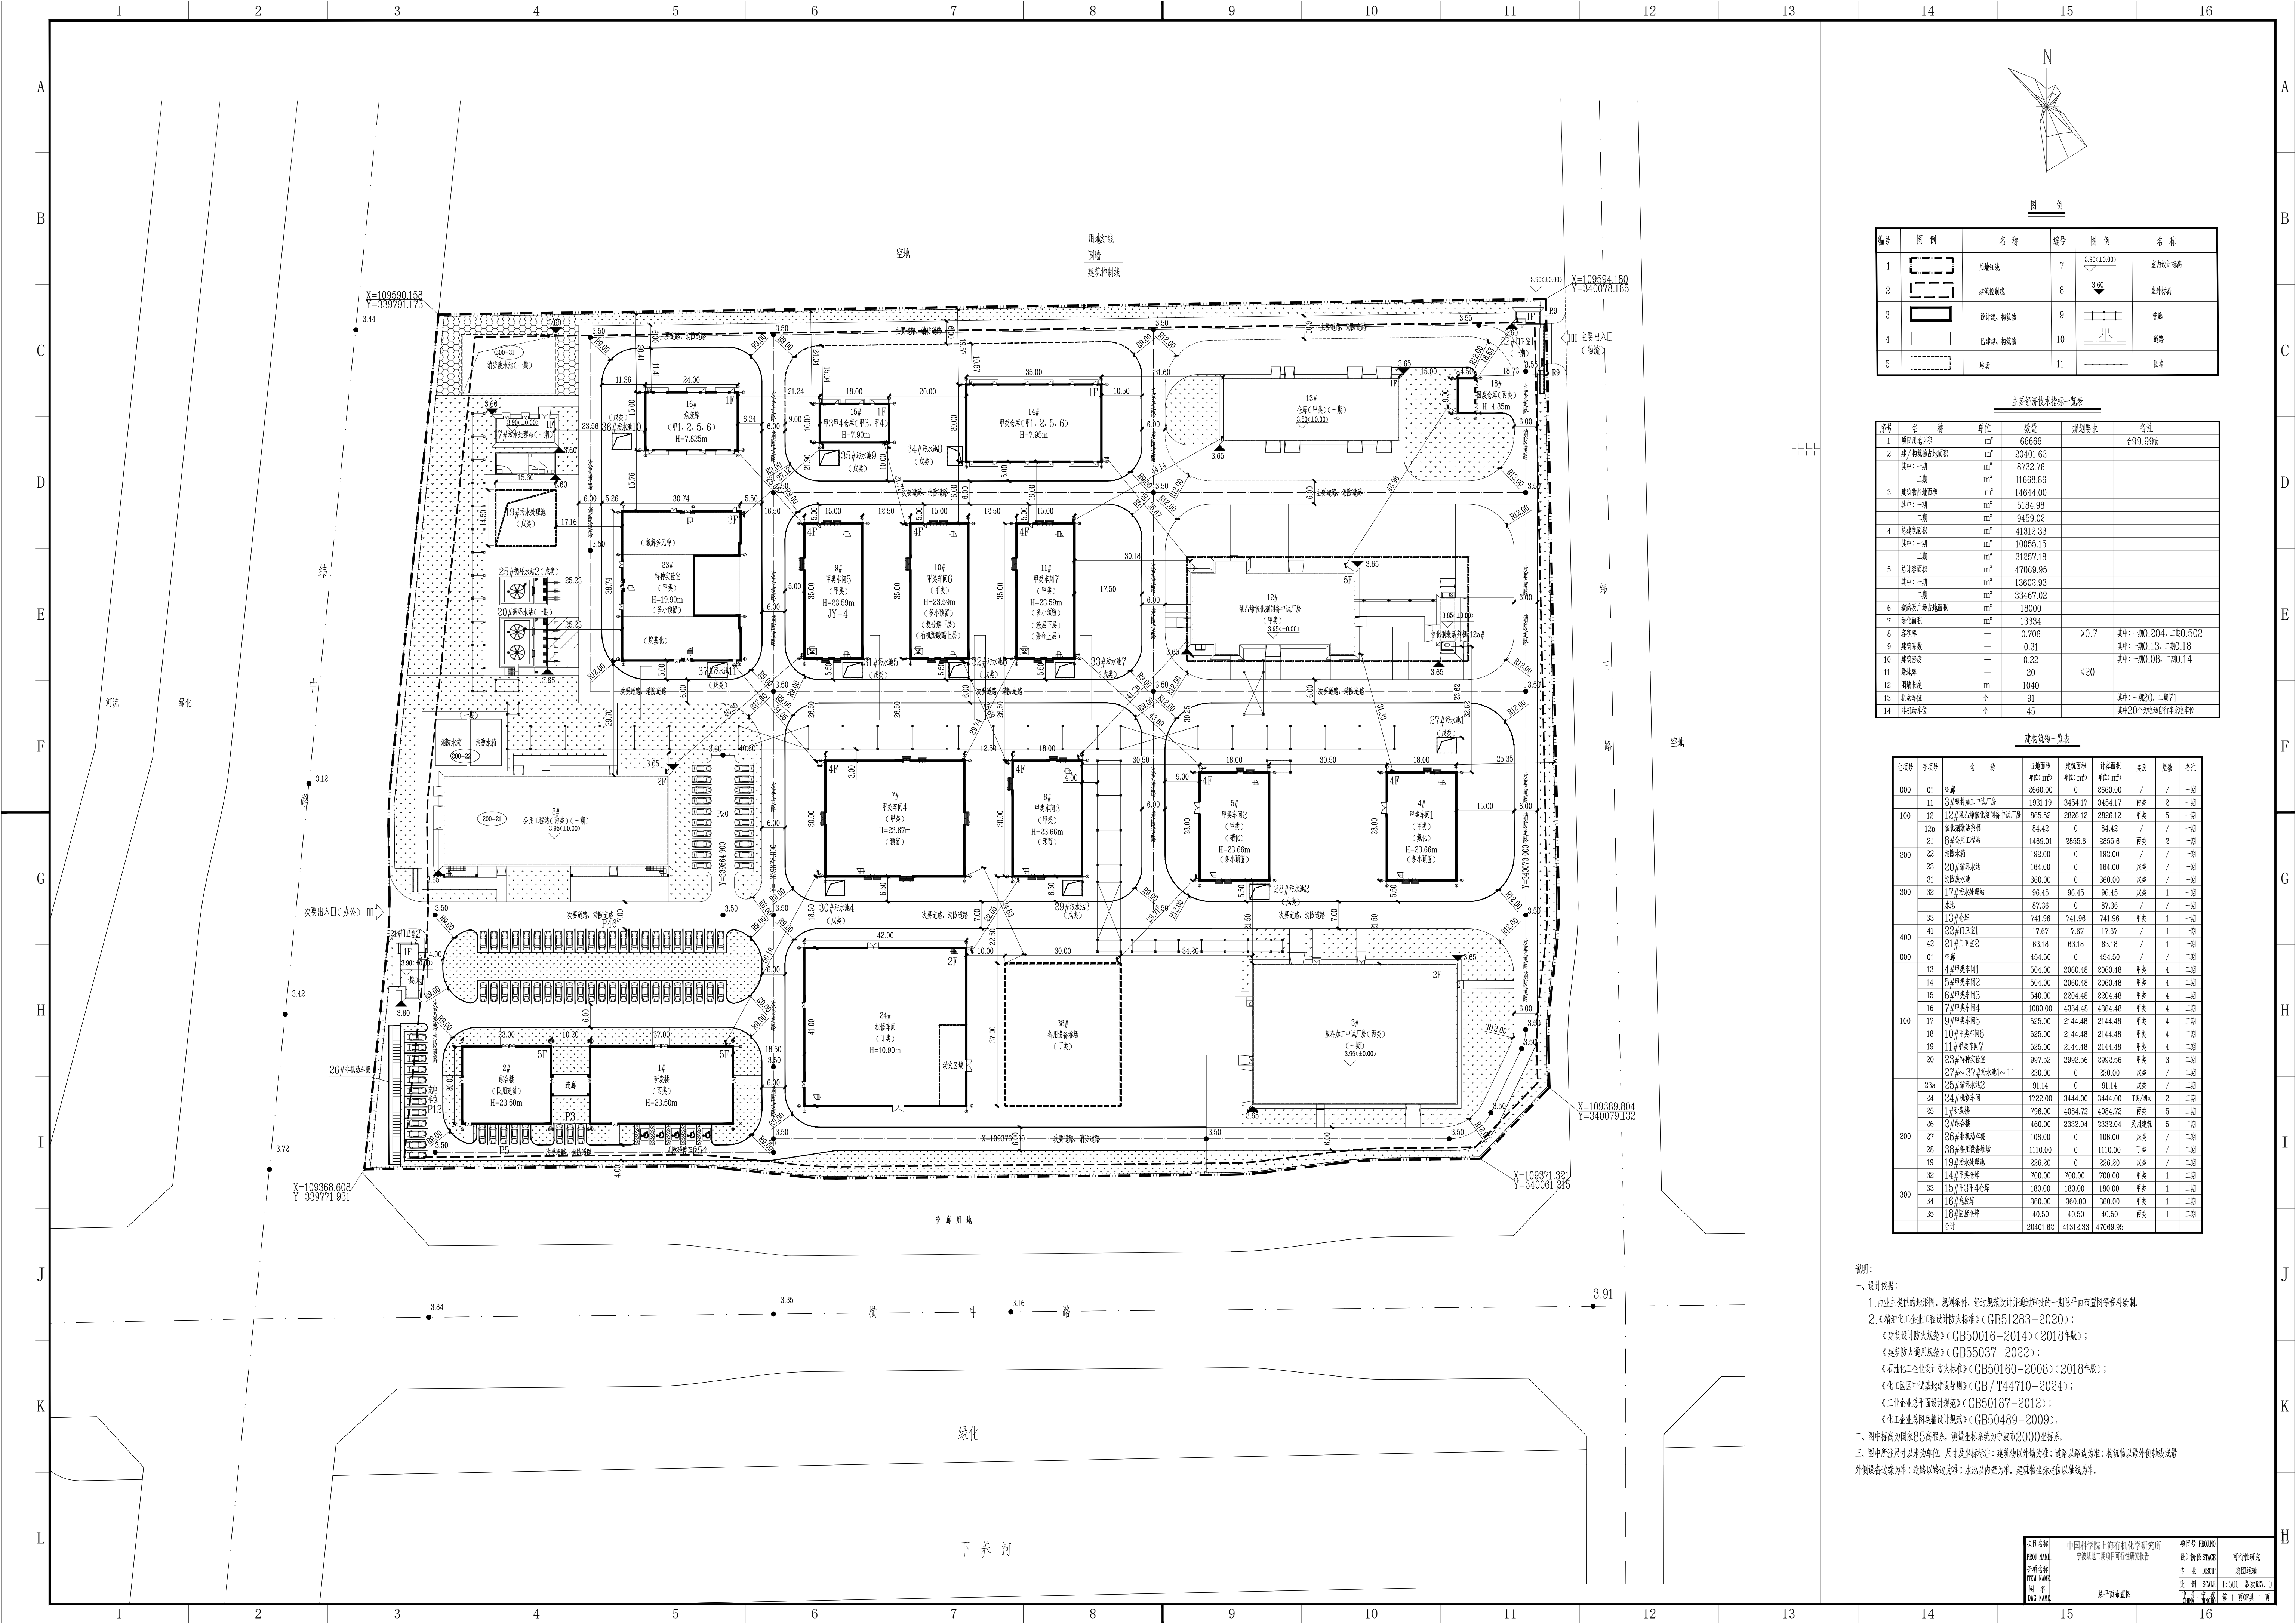

编号	图例	名称	编号	图例	名称
1		用地红线	7		室内设计标高
2		建筑控制线	8		室外标高
3		设计建筑	9		道路
4		已建建筑	10		道路
5		建筑	11		道路

主要经济技术指标一览表					
序号	名称	单位	数量	规划要求	备注
1	项目用地面积	m²	66666		±99.99亩
2	建/构筑物占地面积	m²	20401.62		
	其中：一期	m²	8732.76		
	二期	m²	11668.86		
3	总建筑面积	m²	14844.00		
	其中：一期	m²	5184.98		
	二期	m²	9659.02		
4	总建筑面积	m²	41312.33		
	其中：一期	m²	10055.15		
	二期	m²	31257.18		
	其中：一期	m²	13602.93		
	二期	m²	33467.02		
6	道路及广场占地面积	m²	18000		

主项号	子项号	名称	占地面积 单位(m²)	规划面积 单位(m²)	计容面积 单位(m²)	类别	备注
	合计		20401.62	41312.33	47069.95		

说明：
一、设计依据：
1. 由业主提供的地形图、规划条件、经过规范设计并经过审批的一期总平面布置图等资料绘制。
《建筑设计防火规范》(GB50016-2014)(2018年版)；
《建筑防火通用规范》(GB55037-2022)；
《石油化工业设计防火标准》(GB50160-2008)(2018年版)；
《化工园区中试基地建设导则》(GB/T44710-2024)；
《工业企业总平面设计规范》(GB50187-2012)；
《化工企业总图运输设计规范》(GB50489-2009)。
二、图中标高为国家85高程系，测量坐标系为宁波市2000坐标系。
三、图中所注尺寸以米为单位，尺寸及坐标标注：建筑物以墙为准；道路以路缘为准；构筑物以最大轮廓线或最外侧设备边缘为准；道路以路缘为准；水池以池壁为准。建筑物坐标定位以轴线为准。

项目名称	中国科学院上海有机化学研究所	项目编号	PM202401
设计单位	宁波市二期项目可行性研究	设计阶段	可行性研究
